



Détail historique

Annexe A

Compte: BE29 0689 3837 2064 ENTREPRISE WIBAULT SRL

Numéro de transaction: -


Date de comptabilisation: 27/05/2021

Date valeur: 26/05/2021


Montant: -125,00 EUR

Message:


VIREMENT BELFIUS DIRECT NET VERS BE55 0912 1502 1444 dpa permis unique wibault REF. :
090183895Q218 VAL. 26-05

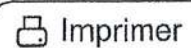

Imprimer

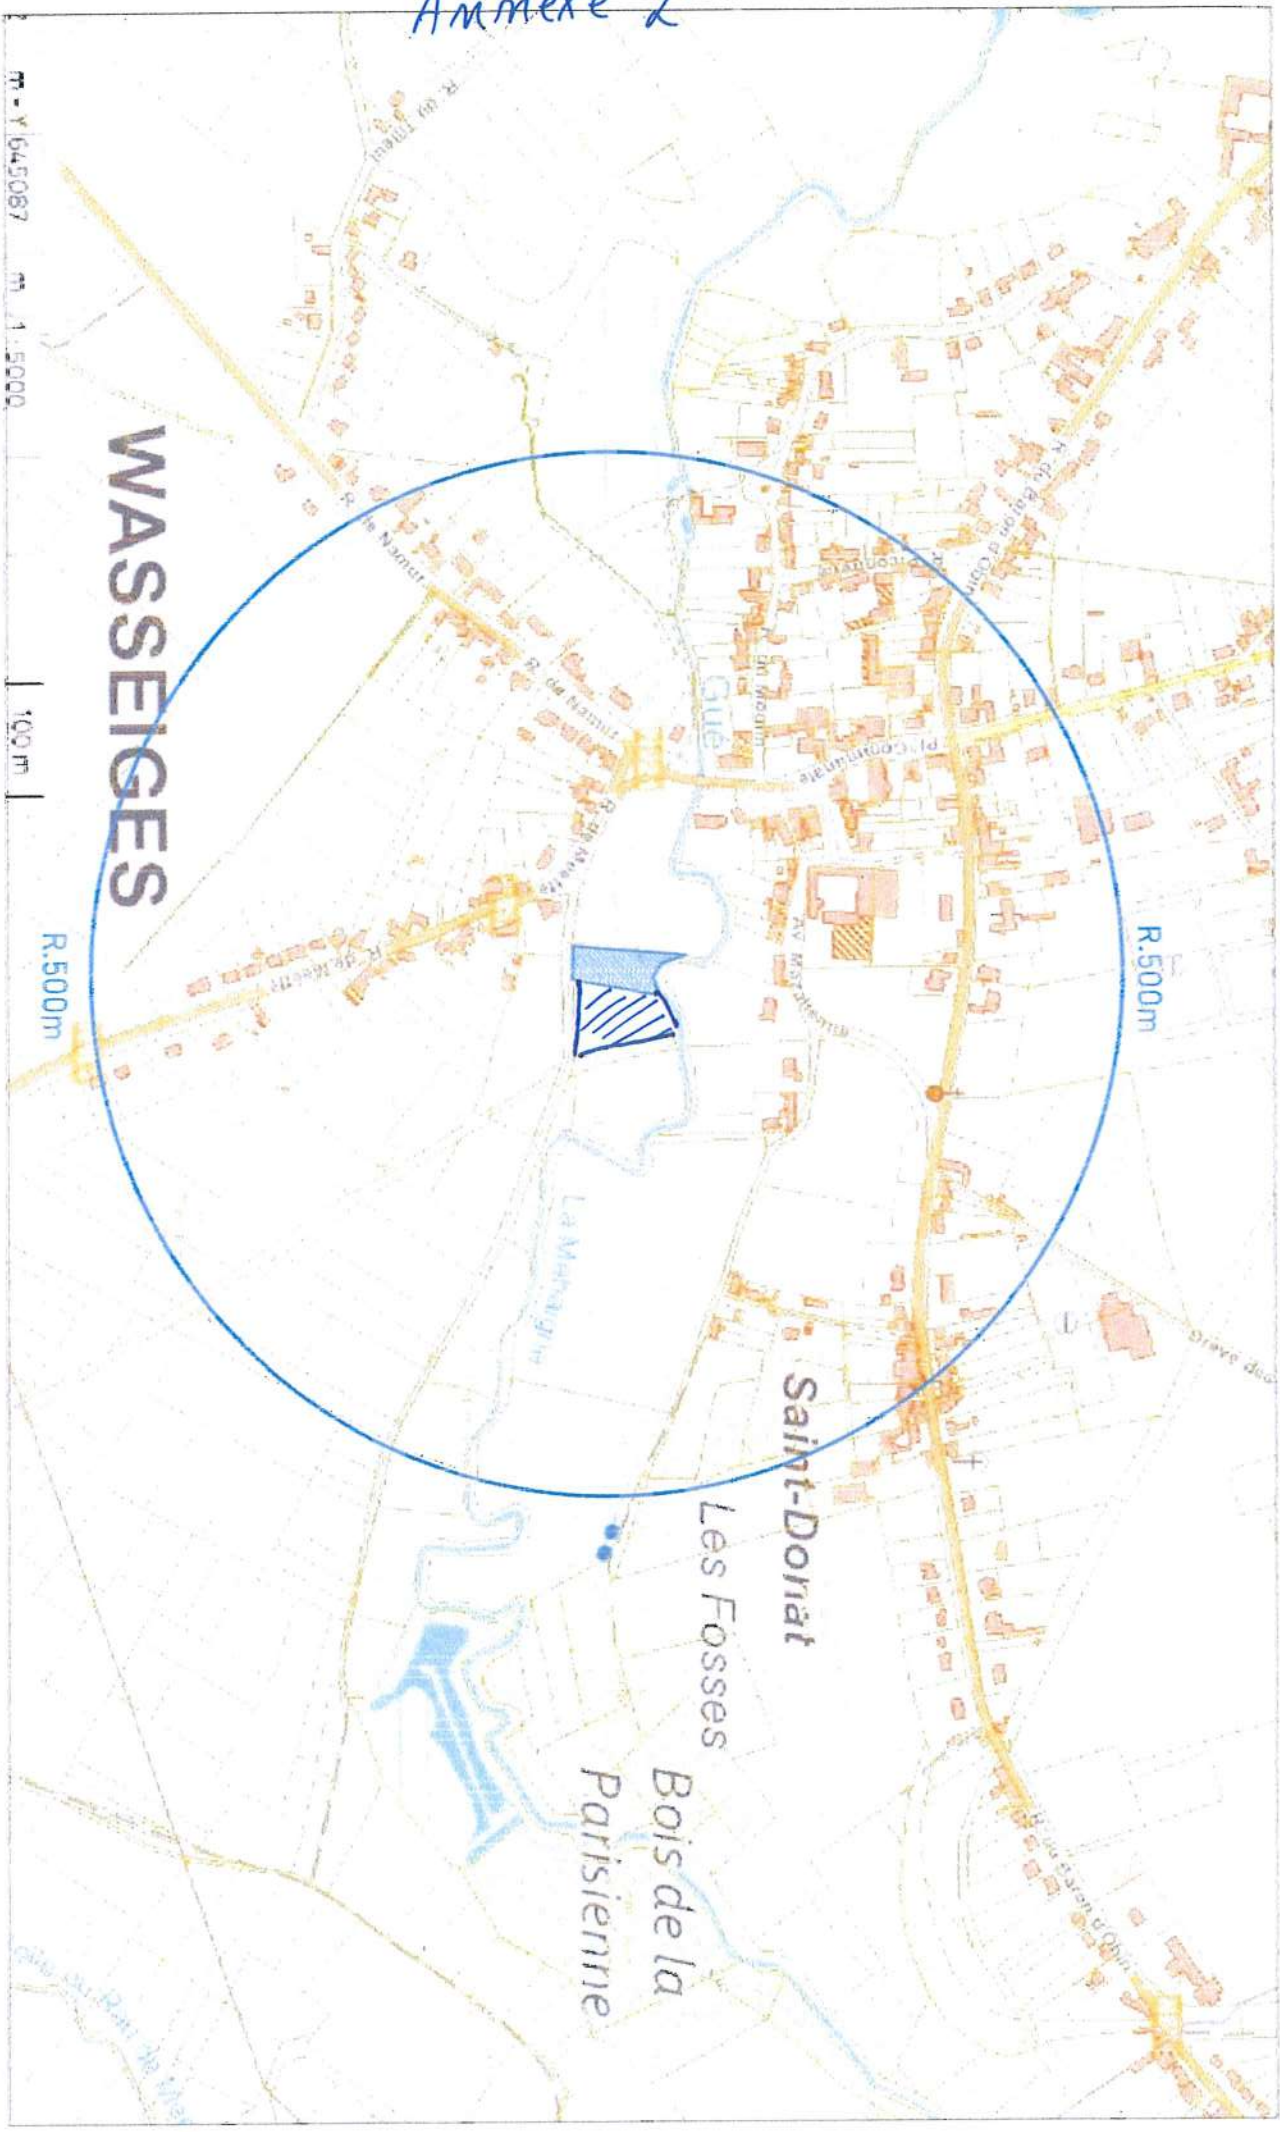

Situation 1:5000

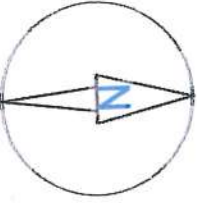




Extrait du plan parcellaire cadastral

Centré sur :
WASSEIGES 1 DIV/WASSEIGES/

Situation la plus récente
Fait le 12/01/2021
Échelle : 1 : 2500

Annexe 3

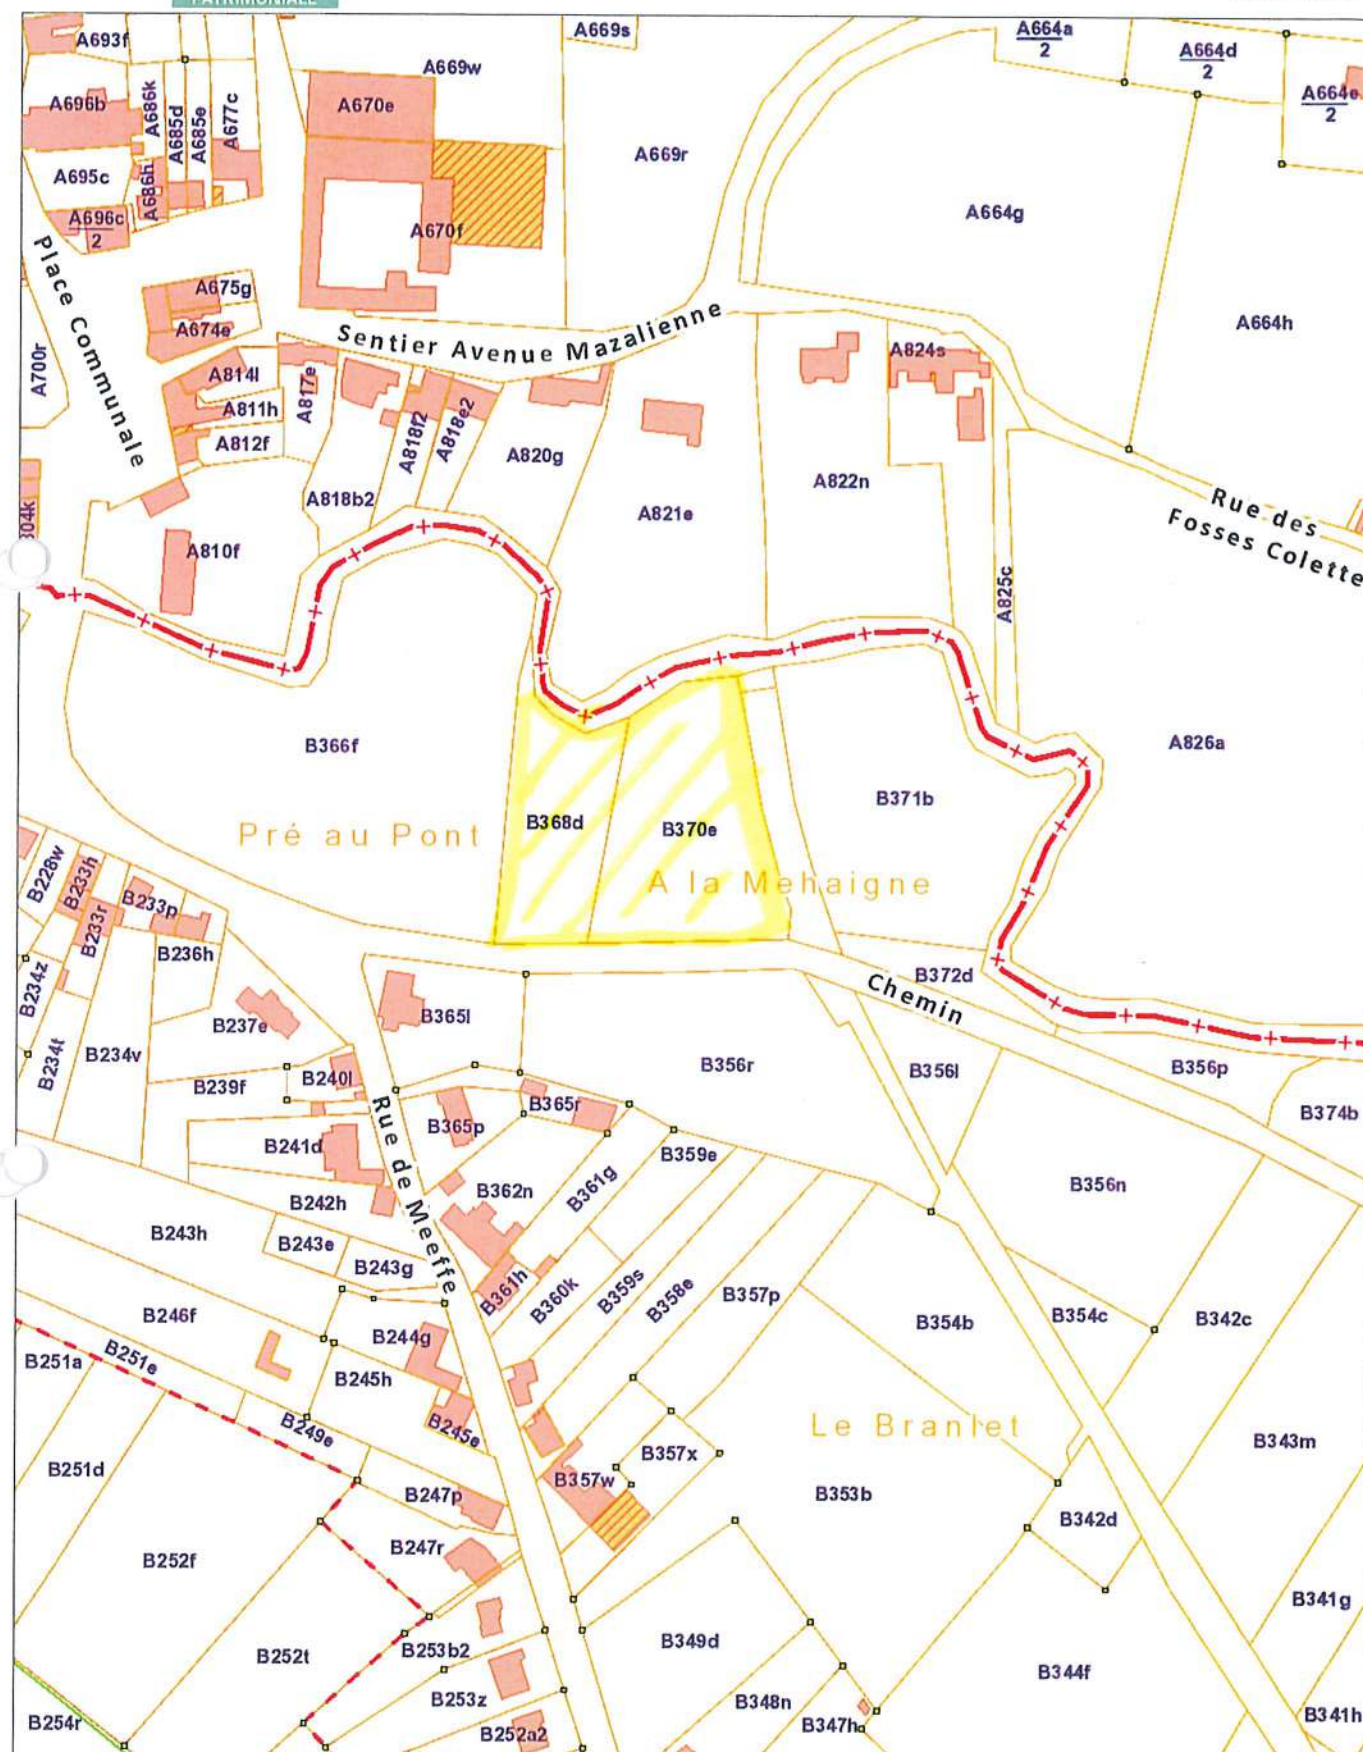

- Ⓑ1 HALL INDUSTRIEL (Béton teinte gris/Béton teinte noir)
- Ⓑ2 ABRI POUR KARCHER (Béton teinte gris)
- 12 SÉPARATEUR À HYDROCARBURES
- 13 FOSSE DE LAVAGE POUR VÉHICULES DÉBOURBEURS
- 15 4 POMPES À CHALEUR
- 16 ZONE EMPLACEMENT POUR CRIBLE ET CONCASSEUR - MAXIMUM 10 JOURS/AN
- 17 ZONE EMPLACEMENT POUR CRIBLE ET CONCASSEUR - MAXIMUM 10 JOURS/AN

LÉGENDE DÉPOT

- [DS1] CHAUX ÉTEINTE
 [DS2] CIMENT
 [DS3] MAZOUT EXTRA EN CUVE (5000L) (1 PISTOLET)
 [DS4] GASOIL ROUTIER EN CUVE (5000L) (1 PISTOLET)
 [DS5] CITERNE DE TEMPORISATION 3x20.000L + 1x10.000L
 [DS8] POUSSIER
 [DS9] SABLE DE REMBLAI
 [DS10] 0/16 CALCAIRE BENOR
 [DS11] 0/32 CALCAIRE BENOR
 [DS12] 0/60 CALCAIRE BENOR
 [DS15] ZONE DE DÉPÔTS DE MARCHANDISES
 [DD1] DÉPÔT D'HUILES USAGÉES
 [DD2] DÉPÔT DE DÉCHETS DE FERRAILLES STOCKÉ DANS DES CONTAINERS
 [DD3] DÉPÔT DE DÉCHETS DE BOIS STOCKÉ DANS DES CONTAINERS
 [DD4] DÉPÔT DE DÉCHETS TOUT VENANT STOCKÉ DANS DES CONTAINERS
 [DD5] DÉPÔT DE DÉCHETS D'AMIANTE STOCKÉ DANS DES CONTAINERS AVEC SACHETS
 [DD6] MATIÈRE À VALORISER
 [DD7] MATIÈRE À VALORISER

